
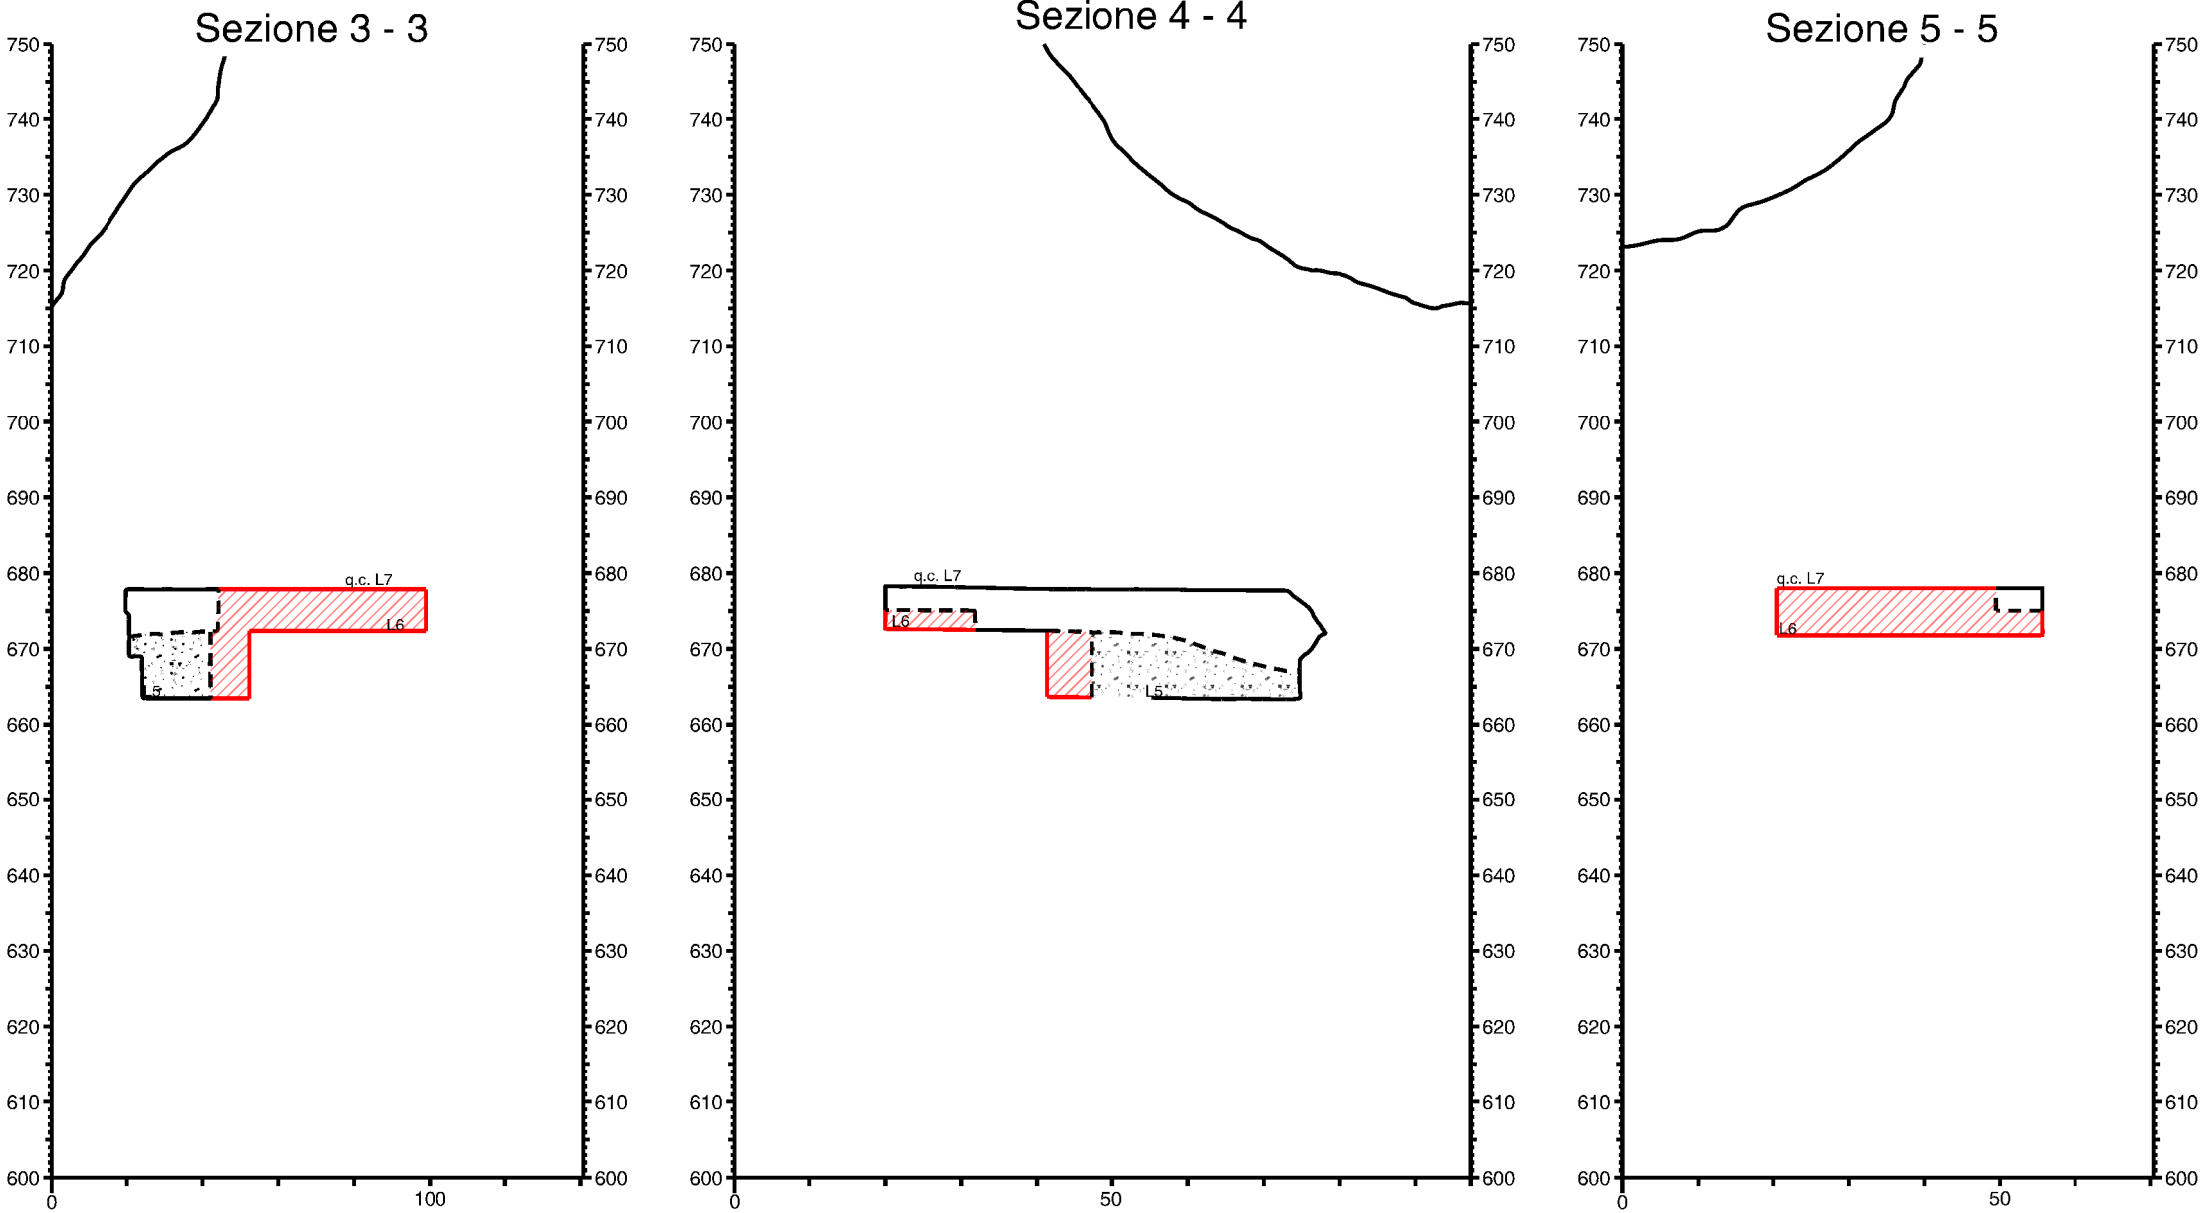


LEGENDA

- PROFILO FINALE DI PROGETTO
- PROFILO ATTUALE OVE MODIFICATO
- PROFILO PROGETTO AUTORIZZATO
- VOLUMI AUTORIZZATI NON ANCORA ESCAVATI
- Li

LIVELLI DI COLTIVAZIONE (tolleranza 1m)

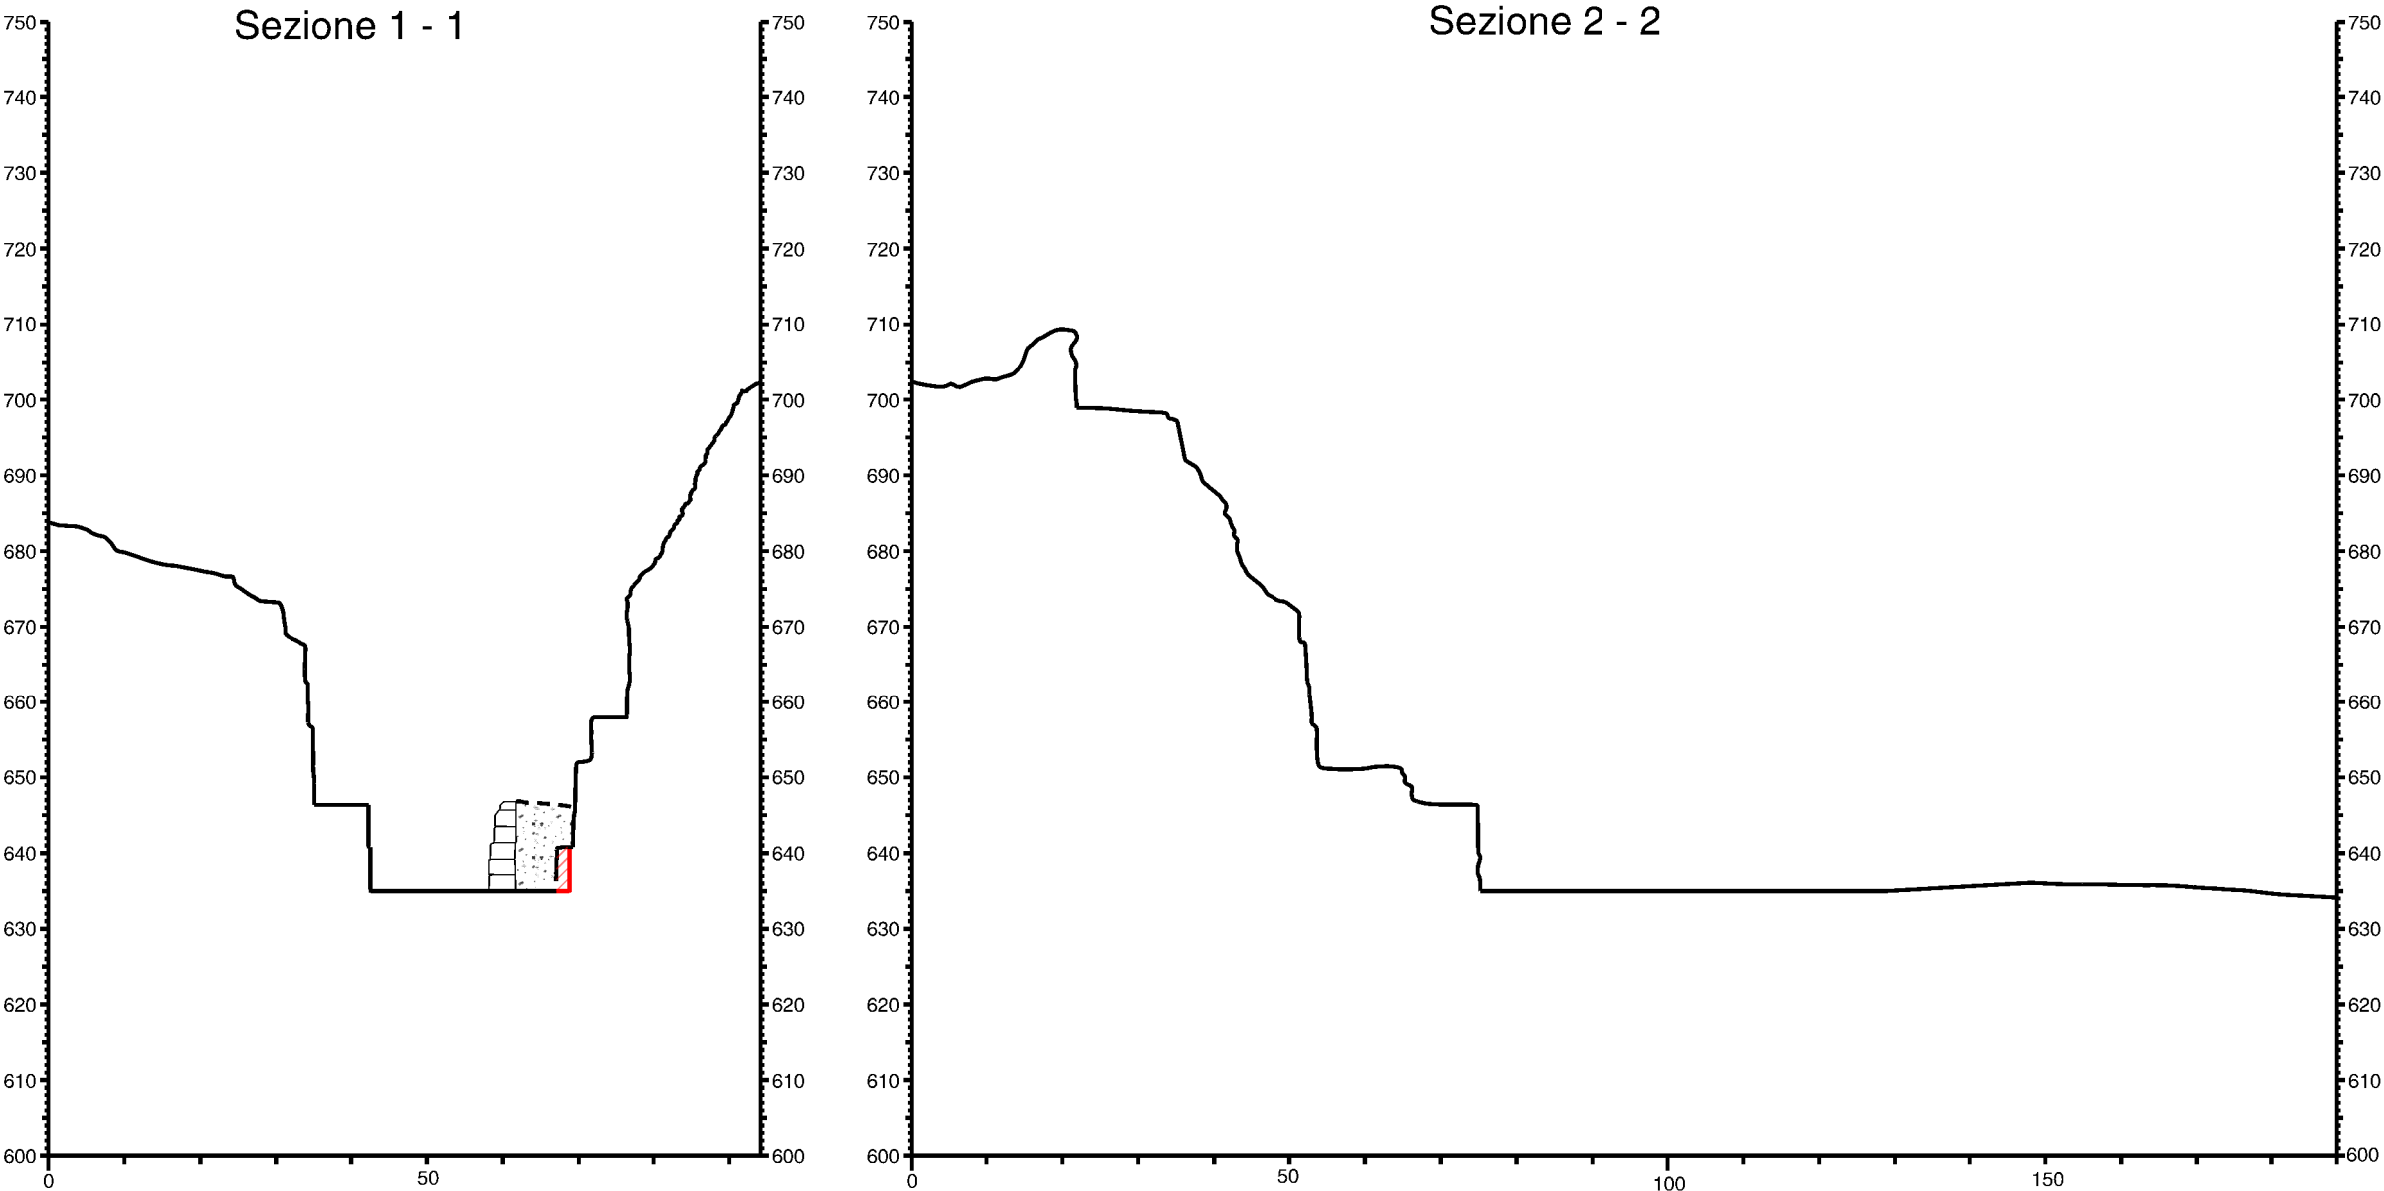

COMUNE DI CARRARA

PROVINCIA DI MASSA CARRARA

PROROGA TERMINI P.C.A.
VARIANTE AL PIANO DI COLTIVAZIONE DELLA CAVA
DENOMINATA "PIASTRICCIONI C" N. 6

ESERCENTI:	TITOLO:
TONELLI RENATO s.r.l.	SEZIONI DI RAFFRONTO

B			
A			
REV.	DATA	DESCRIZIONE	DIS.
IL TECNICO:		SCALA:	TAV. N.
Dott. Ing. MASSIMO GARDENATO ingegnere minerario		1:1000	4
		DATA:	REV.
		MARZO 2021	0
		FILE: Sezioni_Rin21.dgn	



via G.Pascoli, 44 - 55032 Castelnuovo Garfana (LU) - via Di Turigliano, 24a 54033 Carrara (MS)
Tel. 0585 093077 fax 0585 842512 e-mail: studio@rocnr.net