


LEGENDA

- perimetro aree PRAE
- perimetri mappali in disponibilità e numero mappali
- ravanello
- edifici esistenti
- viabilità di esistente
- viabilità di servizio
- p.to quota attuale
- p.to quota di progetto
- pareti disagiagate e bonificate
- viabilità di servizio
- fronti cava di progetto
- gallerie di progetto
- muri e barriere di blocchi
- canalizzazioni raccolta acque meteoriche
- vasca raccolta acque chiare di processo
- rilevato per raccolta acque di processo
- piazzola in cemento per generatore e compressore
- vasche AMPP
- Ambito A cielo aperto
- Ambito A galleria
- Ambito B
- Ambito C
-
-
- Area gestione dei derivati da taglio

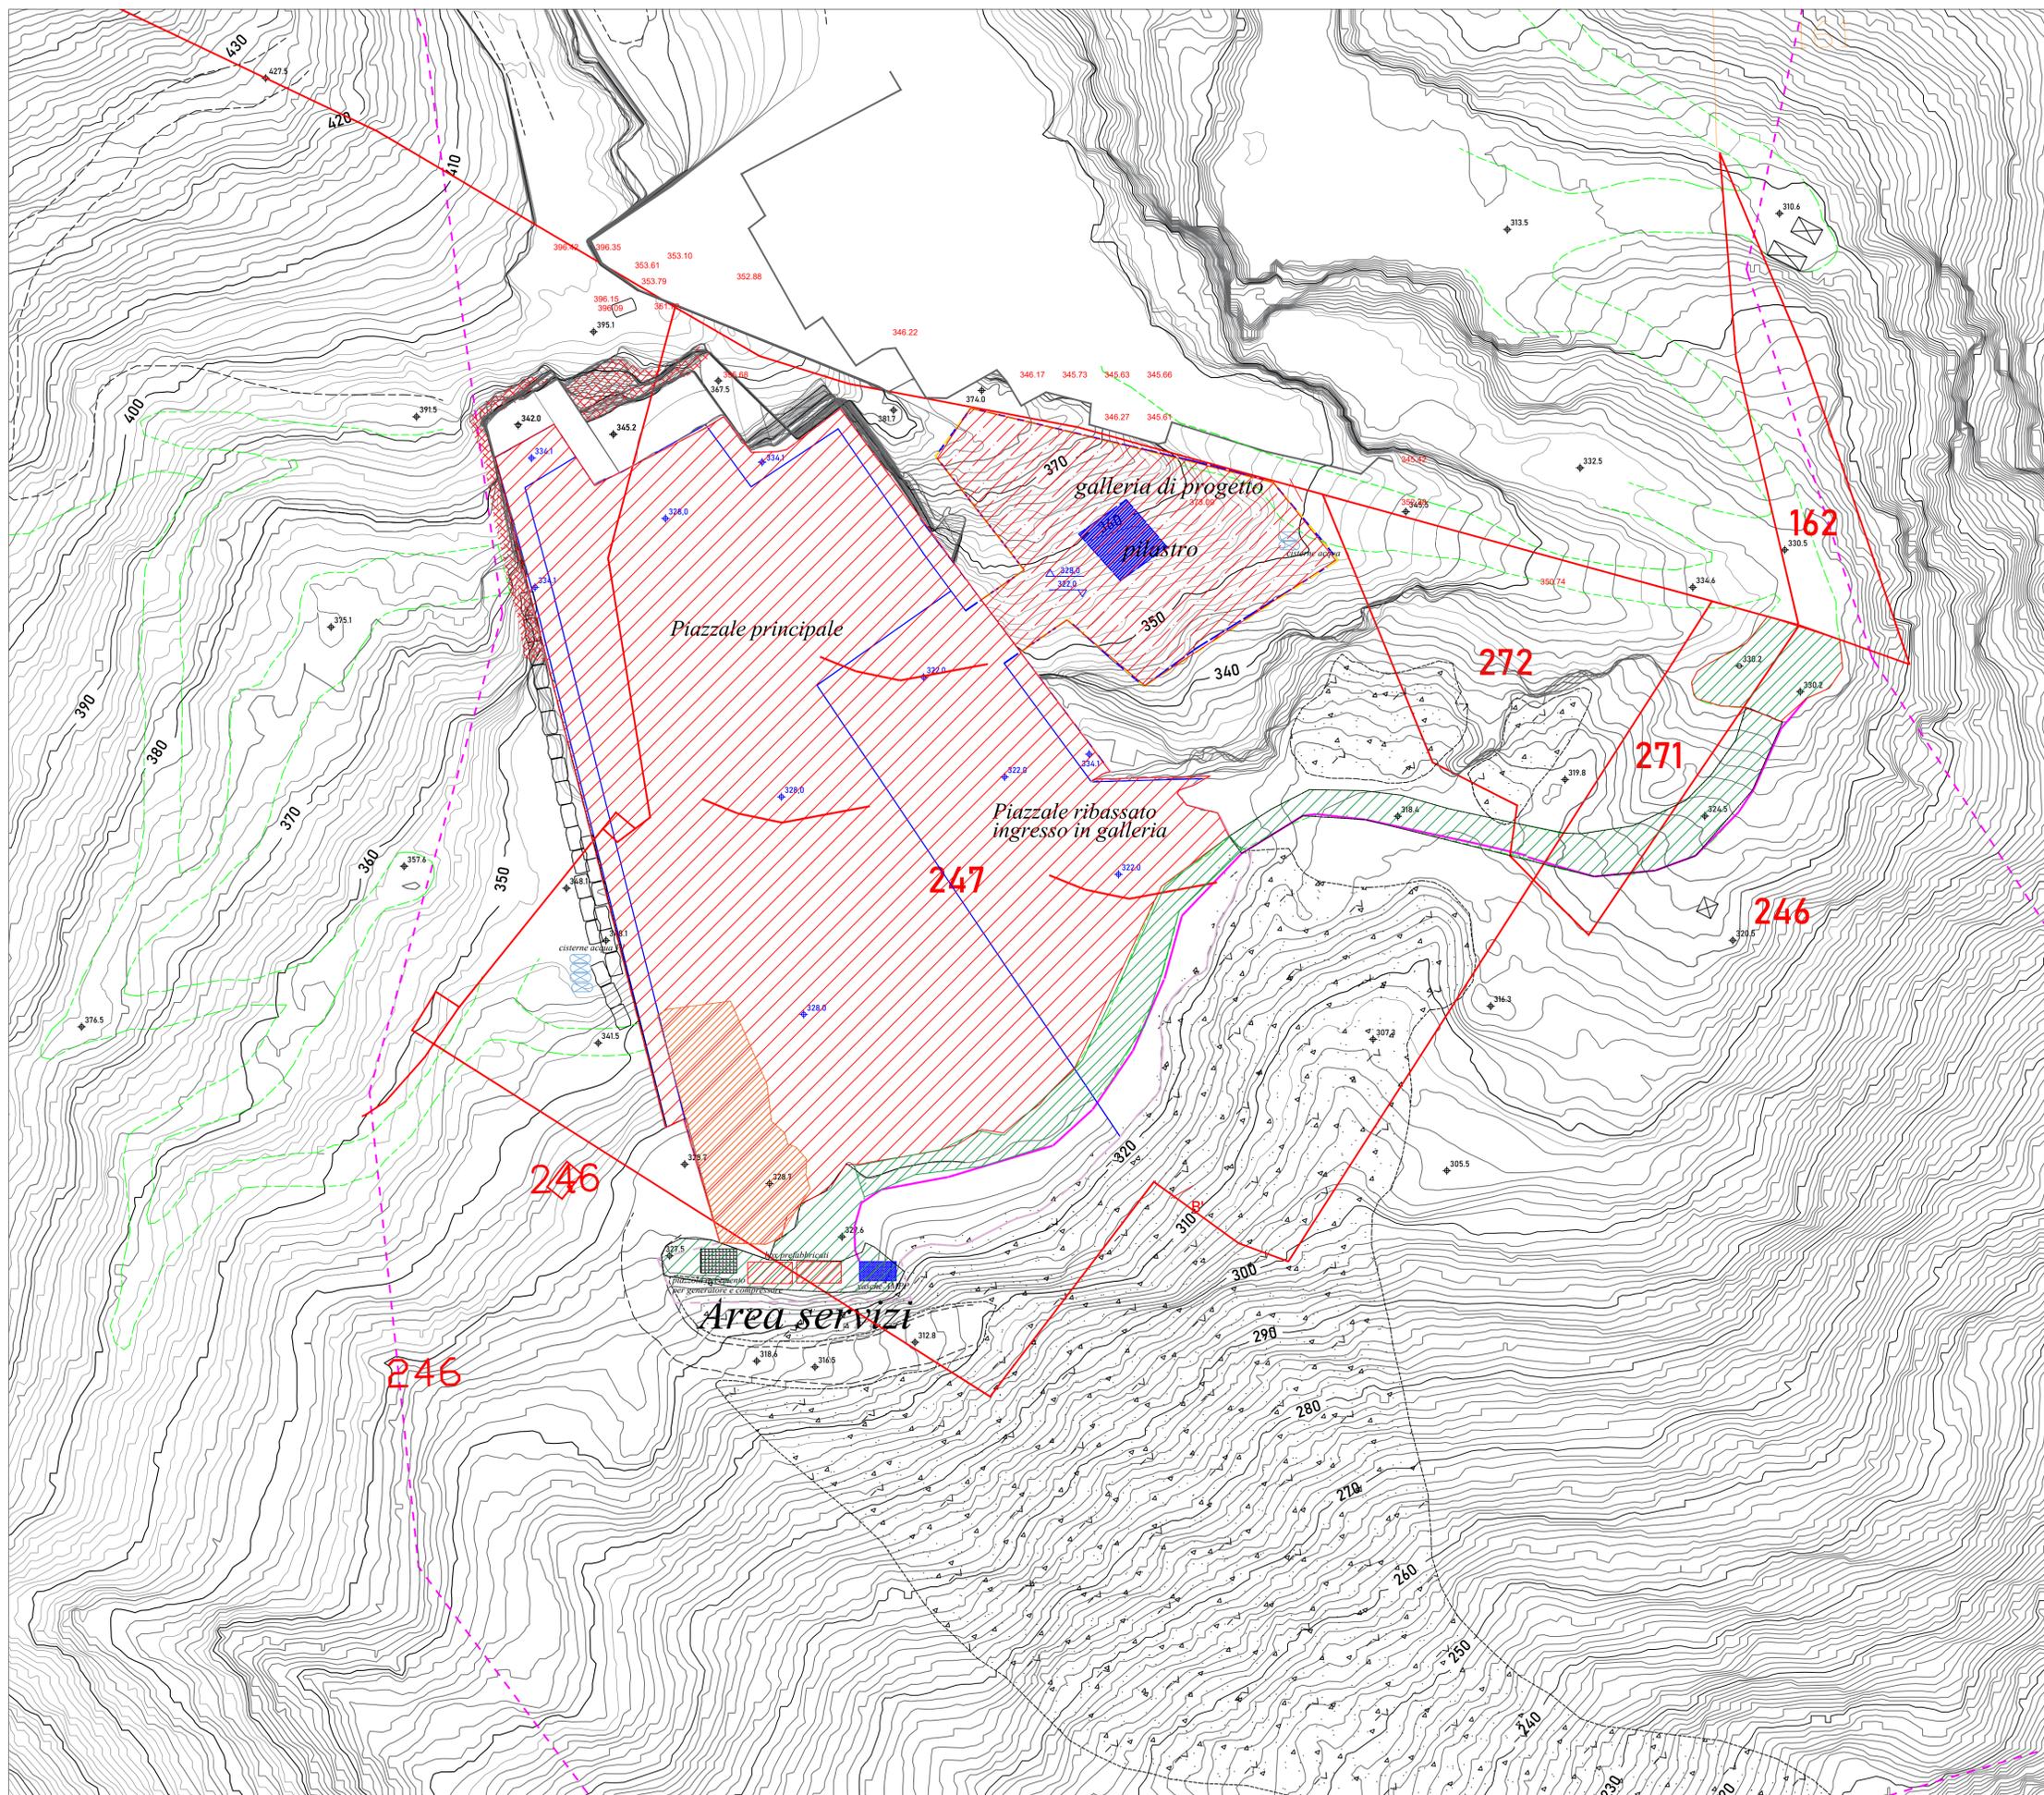

**COMUNE DI SERAVEZZA
PROVINCIA DI LUCCA**

Progetto:
**PROGETTO DI COLTIVAZIONE E RIPRISTINO AMBIENTALE
 CAVA PITONE - TRAMBISSERRA**
ai sensi della L.R.35.2015 e L.R.10/2010

Proponente:
 ITALIA HIGH QUALITY srl
 Via Barsanti, 9- 55045 Pietrasanta(LU)
 e. mail : lorenzo@italiahq.com

Elaborato: *Ambiti*

Rilevo topografico aggiornato dicembre 2022

Tavola nr. :1AMD		Scala 1:1.000	
		Commissa:22-12 - cava Pitone	
01	Giugno 2024	Progetto esecutivo	Italia High quality srl
00	Gennaio 2023	Progetto esecutivo	Italia High quality srl
Rev. nr.:	Data	Oggetto	Approv.

Progettazione:
Studio di Geologia tecnica, ambientale e mineraria
dott. geologo Vinicio Lorenzoni

Responsabile del progetto:
 Dott. geologo Vinicio Lorenzoni

Collaboratore:
 Dott. geologo Giacomo Veronai

Il Legale rappresentante:
 Barsi Lorenzo

Via Piave n.285- 55047 seravezza (LU)
 Cell. 340 8102753
 E-mail: vincio.lorenzoni@gmail.com
 P.Iva 02116530466
 N° 1534 Ordine Geologi Toscana - Sez.A