In relazione all'autorizzazione in oggetto:

Parere di regolarità tecnica:
si esprime parere:
☒ ***favorevole***
☐ ***non favorevole****, per la seguente motivazione:*

……

Il Coordinatore dell'Ufficio:
☐ *Direttore-Attività di Parco*
☐ *Affari contabili e personale*
☐ *Difesa del suolo*
☐ *Interventi nel Parco*
☐ *Lavori pubblici*
☒ *Pianificazione territoriale*
☐ *Ricerca e conservazione*
☐ *Valorizzazione territoriale*
☐*Vigilanza e gestione della fauna*

Pubblicazione:

la presente autorizzazione dirigenziale viene pubblicata all'Albo pretorio on line del sito internet del Parco (www.parcapuane.toscana.it/albo.asp), a partire dal giorno indicato nello stesso e per i 15 giorni consecutivi

atto sottoscritto digitalmente ai sensi del D.Lgs 82/2005 e succ.mod. ed integr.

Parco Regionale delle Alpi Apuane
Settore Uffici Tecnici

NULLA OSTA DEL PARCO
(art. 31 Legge regionale 19 marzo 2015 n. 30)

comprensivo di autorizzazione ai fini del vincolo idrogeologico di cui alla Legge regionale 21 marzo 2000 n. 39 e di pronuncia di valutazione di incidenza di cui al Titolo III della Legge regionale 19 marzo 2015 n. 30.

n. 7 del 15.03.2019

Richiedente: Sermattei s.r.l.

Comune: Massa (MS)

Oggetto: Rettifica di errore materiale sul Nulla Osta n. 5 del 11.03.2019 relativo al Progetto di riduzione in pristino e risistemazione ambientale aree in difformità Cava M81 Padulello nel Bacino del Monte Cavallo.

Il Coordinatore del Settore Uffici Tecnici

In riferimento alla richiesta della ditta Sermattei srl, pervenuta al Parco tramite il SUAP del Comune di Massa in data 24.12.2018 protocollo n. 3772, relativa al progetto di riduzione in pristino e risistemazione ambientale aree in difformità Cava M81 Padulello nel Bacino del Monte Cavallo a seguito di ordinanza di sospensione e riduzione in pristino del Presidente del Parco n. 5 del 08.11.2018;

Viste le integrazioni pervenute in data 21.01.2019 protocollo n. 187;

Preso atto che l'intervento in oggetto ricade all'interno dell'area contigua di cava, come identificata dal Piano per il Parco delle Alpi Apuane approvato con Deliberazione del Consiglio direttivo dell'Ente Parco n. 21 del 30 novembre 2016;

Vista la Legge regionale 11 agosto 1997, n. 65 *"Istituzione dell'Ente per la gestione del Parco Regionale delle Alpi Apuane. Soppressione del relativo Consorzio";*

Vista la Legge regionale 19 marzo 2015 n. 30 *"Norme per la conservazione e la valorizzazione del patrimonio naturalistico-ambientale regionale. Modifiche alla l.r. 24/1994, alla l.r. 65/1997, alla l.r. 24/2000 ed alla l.r. 10/2010";*

Visto il Regolamento sull'ordinamento degli Uffici e dei servizi del Parco, approvato con deliberazione del Commissario straordinario n. 90 del 13.06.1998 e successive modificazioni ed integrazioni;

Vista l'Ordinanza di sospensione e riduzione in pristino del Presidente del Parco n. 5 del 08.11.2018 relativa a lavorazioni realizzate presso la cava Padulello, in difformità dalla Pronuncia di Compatibilità Ambientale e Nulla Osta del Parco n.6 del24.05.2013;

Verificata la conformità dell'intervento in oggetto ai contenuti del documento *"Atto generale di indirizzo per le attività del Settore Uffici Tecnici"* approvato con delibera del Consiglio di Gestione n. 71 in data 13.11.1999 e successive modificazioni ed integrazioni;

Visto il parere obbligatorio e favorevole formulato dalla Commissione tecnica dei Nulla osta, prevista dall'art. 18 dello Statuto del Parco, nella riunione del 22.02.2019 che si esprime come segue:
La Commissione tecnica del Nulla osta, visto il "Regolamento sui procedimenti di sospensione e riduzione in pristino del Parco", vista la nota di indirizzi del Presidente del Parco del 10.05.2018, esprime parere favorevole al rilascio del Nulla osta, comprensivo della Autorizzazione idrogeologica e della Valutazione di Incidenza, per l'intervento di ripristino e sistemazione ambientale delle gallerie della cava Padulello, a seguito della Ordinanza del Presidente del Parco n. 5 del 08.11.2018 e pervenuto al Parco in data 24.12.2018 protocollo n. 3772 e in data 21.01.2019 protocollo n. 187, con le seguenti prescrizioni:

- *le gallerie ricadenti in area parco dovranno essere completamente riempite con materiale detritico privo di frazione fine. La parete di contenimento del riempimento dovrà essere realizzata con una barriera di massi ciclopici;*
- *le operazioni di riempimento delle gallerie ricadenti in area parco dovranno essere preventivamente comunicate al Parco per le verifiche di competenza;*
- *le operazioni di riempimento delle gallerie ricadenti in area parco dovranno essere descritte con relazione tecnica e documentazione fotografica, a firma di tecnico abilitato, da trasmettersi al Parco ad intervento concluso;*
- *la parete di tamponamento della galleria difforme indicata con lettera F, non ricadente in area parco, dovrà essere realizzata in blocchi ciclopici, dovrà avere una altezza minima di 5 metri e dovrà prevedere un passaggio pedonale per eventuali ispezioni da parte delle autorità competenti;*
- *relativamente al ripristino delle gallerie difformi realizzate in area contigua di cava e in area ZPS, dovrà essere realizzata una parete di tamponamento in blocchi ciclopici, con altezza minima di 5 metri, a prolungamento della bastionatura già prevista per le aree difformi indicate con lettera G, fino ad arrivare al pilastro centrale ricomprendendo anche la difformità indicata con lettera C (vedi planimetria allegata al presente atto);*

Visto il versamento dei diritti di istruttoria, stabiliti dall' art. 123 della L.R. 30/2015, effettuato con bonifico bancario di € 206,90 del 28.02.2018;

Visto il refuso presente nel precedente Nulla Osta n. 5 del 11.03.2019, frutto di un evidente errore materiale;

Ritenuto di annullare tale provvedimento n. 5 del 11.03.2019 e sostituirlo con il presente;

DETERMINA

di rilasciare alla ditta Sermattei srl, con sede in Pietrasanta, via Iare, 3, il **Nulla Osta** ai sensi dell'art. 31 della Legge regionale 19 marzo 2015, n. 30, comprensivo dell'**Autorizzazione ai fini del vincolo idrogeologico** di cui alla Legge regionale 21 marzo 2000 n. 39, nonché della **Pronuncia di Valutazione di Incidenza** di cui alla Legge regionale 19 marzo 2015 n. 30, relativamente al progetto di riduzione in pristino e risistemazione ambientale aree in difformità Cava M81 Padulello, Bacino del Monte Cavallo nel Comune di Massa (MS), come descritta nella documentazione pervenuta al Parco dal richiedente tramite il Comune di Massa, rispettivamente in data 24.12.2018 protocollo n. 3772 e in data 21.01.2019 protocollo n. 187 con le seguenti prescrizioni:

- *le gallerie ricadenti in area parco dovranno essere completamente riempite con materiale detritico privo di frazione fine. La parete di contenimento del riempimento dovrà essere realizzata con una barriera di massi ciclopici;*

- *le operazioni di riempimento delle gallerie ricadenti in area parco dovranno essere preventivamente comunicate al Parco per le verifiche di competenza;*
- *le operazioni di riempimento delle gallerie ricadenti in area parco dovranno essere descritte con relazione tecnica e documentazione fotografica, a firma di tecnico abilitato, da trasmettersi al Parco ad intervento concluso;*
- *la parete di tamponamento della galleria difforme indicata con lettera F, non ricadente in area parco, dovrà essere realizzata in blocchi ciclopici, dovrà avere una altezza minima di 5 metri e dovrà prevedere un passaggio pedonale per eventuali ispezioni da parte delle autorità competenti;*
- *relativamente al ripristino delle gallerie difformi realizzate in area contigua di cava e in area ZPS, dovrà essere realizzata una parete di tamponamento in blocchi ciclopici, con altezza minima di 5 metri, a prolungamento della bastionatura già prevista per le aree difformi indicate con lettera G, fino ad arrivare al pilastro centrale ricomprendendo anche la difformità indicata con lettera C (vedi planimetria allegata al presente atto);*

di stabilire che il rilascio del presente Nulla osta, non esenta il titolare dalla necessità di dotarsi di tutte le altre autorizzazioni previste dalle leggi e dai regolamenti vigenti che a qualsiasi titolo pongono ulteriori vincoli sull'area di intervento;

di ritenere inoltre la ditta in oggetto responsabile d'ogni inadempienza a quanto sopra stabilito e di tutti i danni che in dipendenza dei lavori suddetti possano derivare a persone, animali o cose;

di inviare al Richiedente e al Comune di Massa copia del presente atto;

di rendere noto che contro il presente provvedimento è ammesso il ricorso per via giurisdizionale al TAR della Regione Toscana entro 60 giorni ai sensi di legge;

Il Coordinatore del Settore Uffici Tecnici
dott. arch. Raffaello Puccini

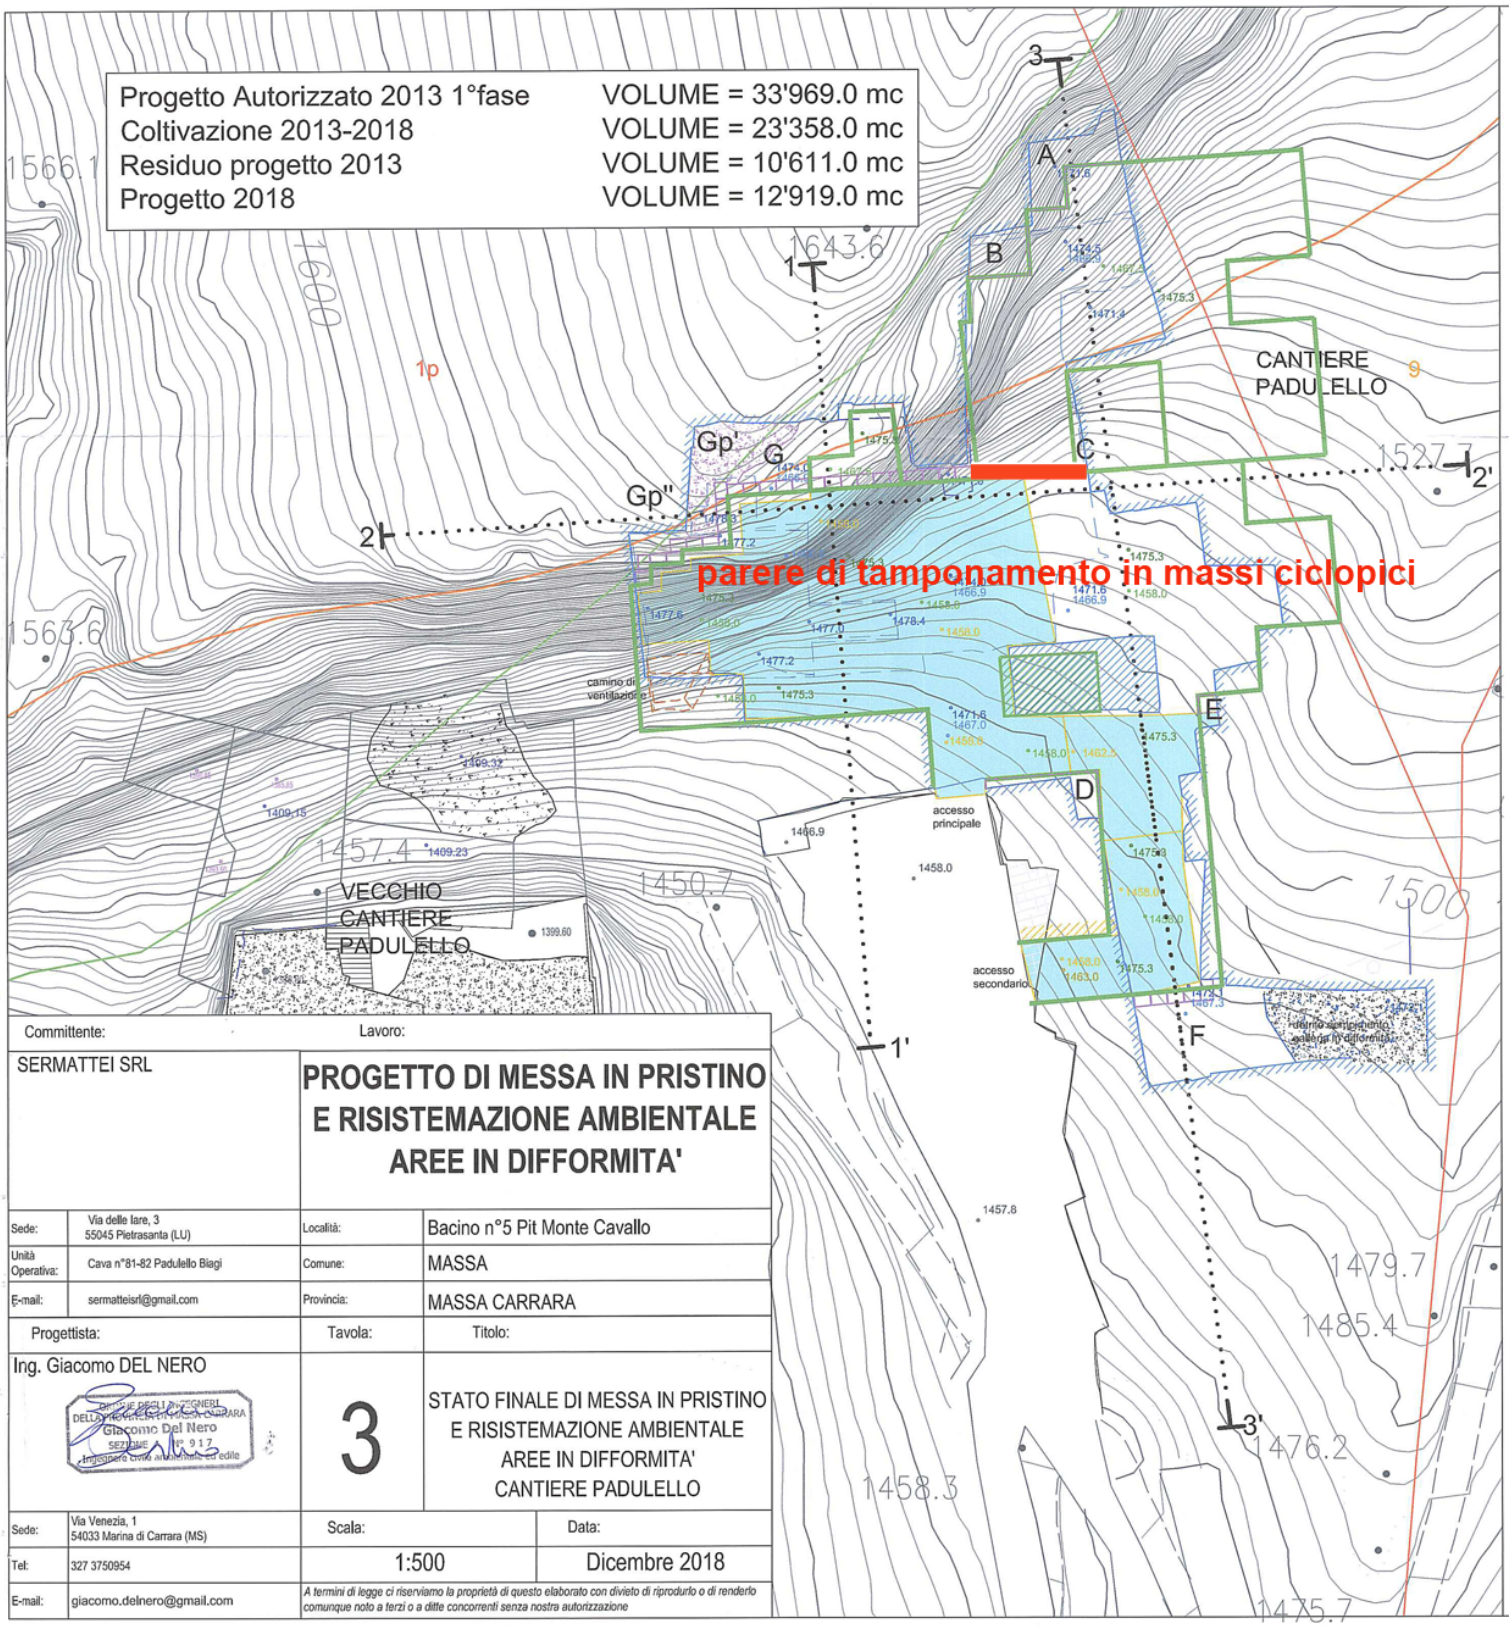

Committente:		Lavoro:	
SERMATTEI SRL		**PROGETTO DI MESSA IN PRISTINO E RISISTEMAZIONE AMBIENTALE AREE IN DIFFORMITA'**	
Sede:	Via delle Iare, 3 55045 Pietrasanta (LU)	Località:	Bacino n°5 Pit Monte Cavallo
Unità Operativa:	Cava n°81-82 Padulello Biagi	Comune:	MASSA
E-mail:	sermatteisrl@gmail.com	Provincia:	MASSA CARRARA
Progettista:		Tavola:	Titolo:
Ing. Giacomo DEL NERO		3	STATO FINALE DI MESSA IN PRISTINO E RISISTEMAZIONE AMBIENTALE AREE IN DIFFORMITA' CANTIERE PADULELLO
Sede:	Via Venezia, 1 54033 Marina di Carrara (MS)	Scala:	Data:
Tel:	327 3750954	1:500	Dicembre 2018
E-mail:	giacomo.delnero@gmail.com	*A termini di legge ci riserviamo la proprietà di questo elaborato con divieto di riprodurlo o di renderlo comunque noto a terzi o a ditte concorrenti senza nostra autorizzazione*	

Giacomo Del Nero
SEZIONE A N. 912
Ingegnere civile ambientale ed edile