


LEGENDA

- Aree contigue di cava Art. 6 - Bacino estrattivo Monte Pallerina, shp aree_estrattive_2018
- Area a destinazione estrattiva Art.6 PABE Bacino estrattivo Monte Pallerina
- SIR 023 - ZPS Praterie primarie e secondarie delle Apuane Cod. Natura 2000 : IT512001 / ZSC M.Tambura - M.Sella Cod. Natura 2000 : IT5120013
- Aree estrattive da attuare con il prossimo PABE Art. 6.12Pallerina
- Limiti bancate progetto
- ↕ 1180 Quote di progetto
- Limiti bancate esistenti
- ↕ 1186.024 Quote attuali
- Sviluppo galleria esistente
- + 1186.514
+ 1186.506 Quote tetto - letto galleria esistente
- Barriere costruite con blocchi ciclopici
- Fabbricato esistente in disuso
- muretto (h. 0.5m per contenimento acque esterne all'area di lavorazione
- Fascia di rispetto di area sottoposta ad accertamento di sanatoria paesaggistica
- Aree di rimboscimento
- Aree coperte da vegetazione
- + Canaletta ruscellamento acque
- Parapetto in legno
- Area di cava
- Aree attrezzate
- viabilità e area parcheggio
- panchine e tavoli in legno
- ~ percorso visita cava
- sentiero attrezzato interno proprietà
- ravanello esistente
- area di difformità paesaggistica

1- area vista panoramica cava

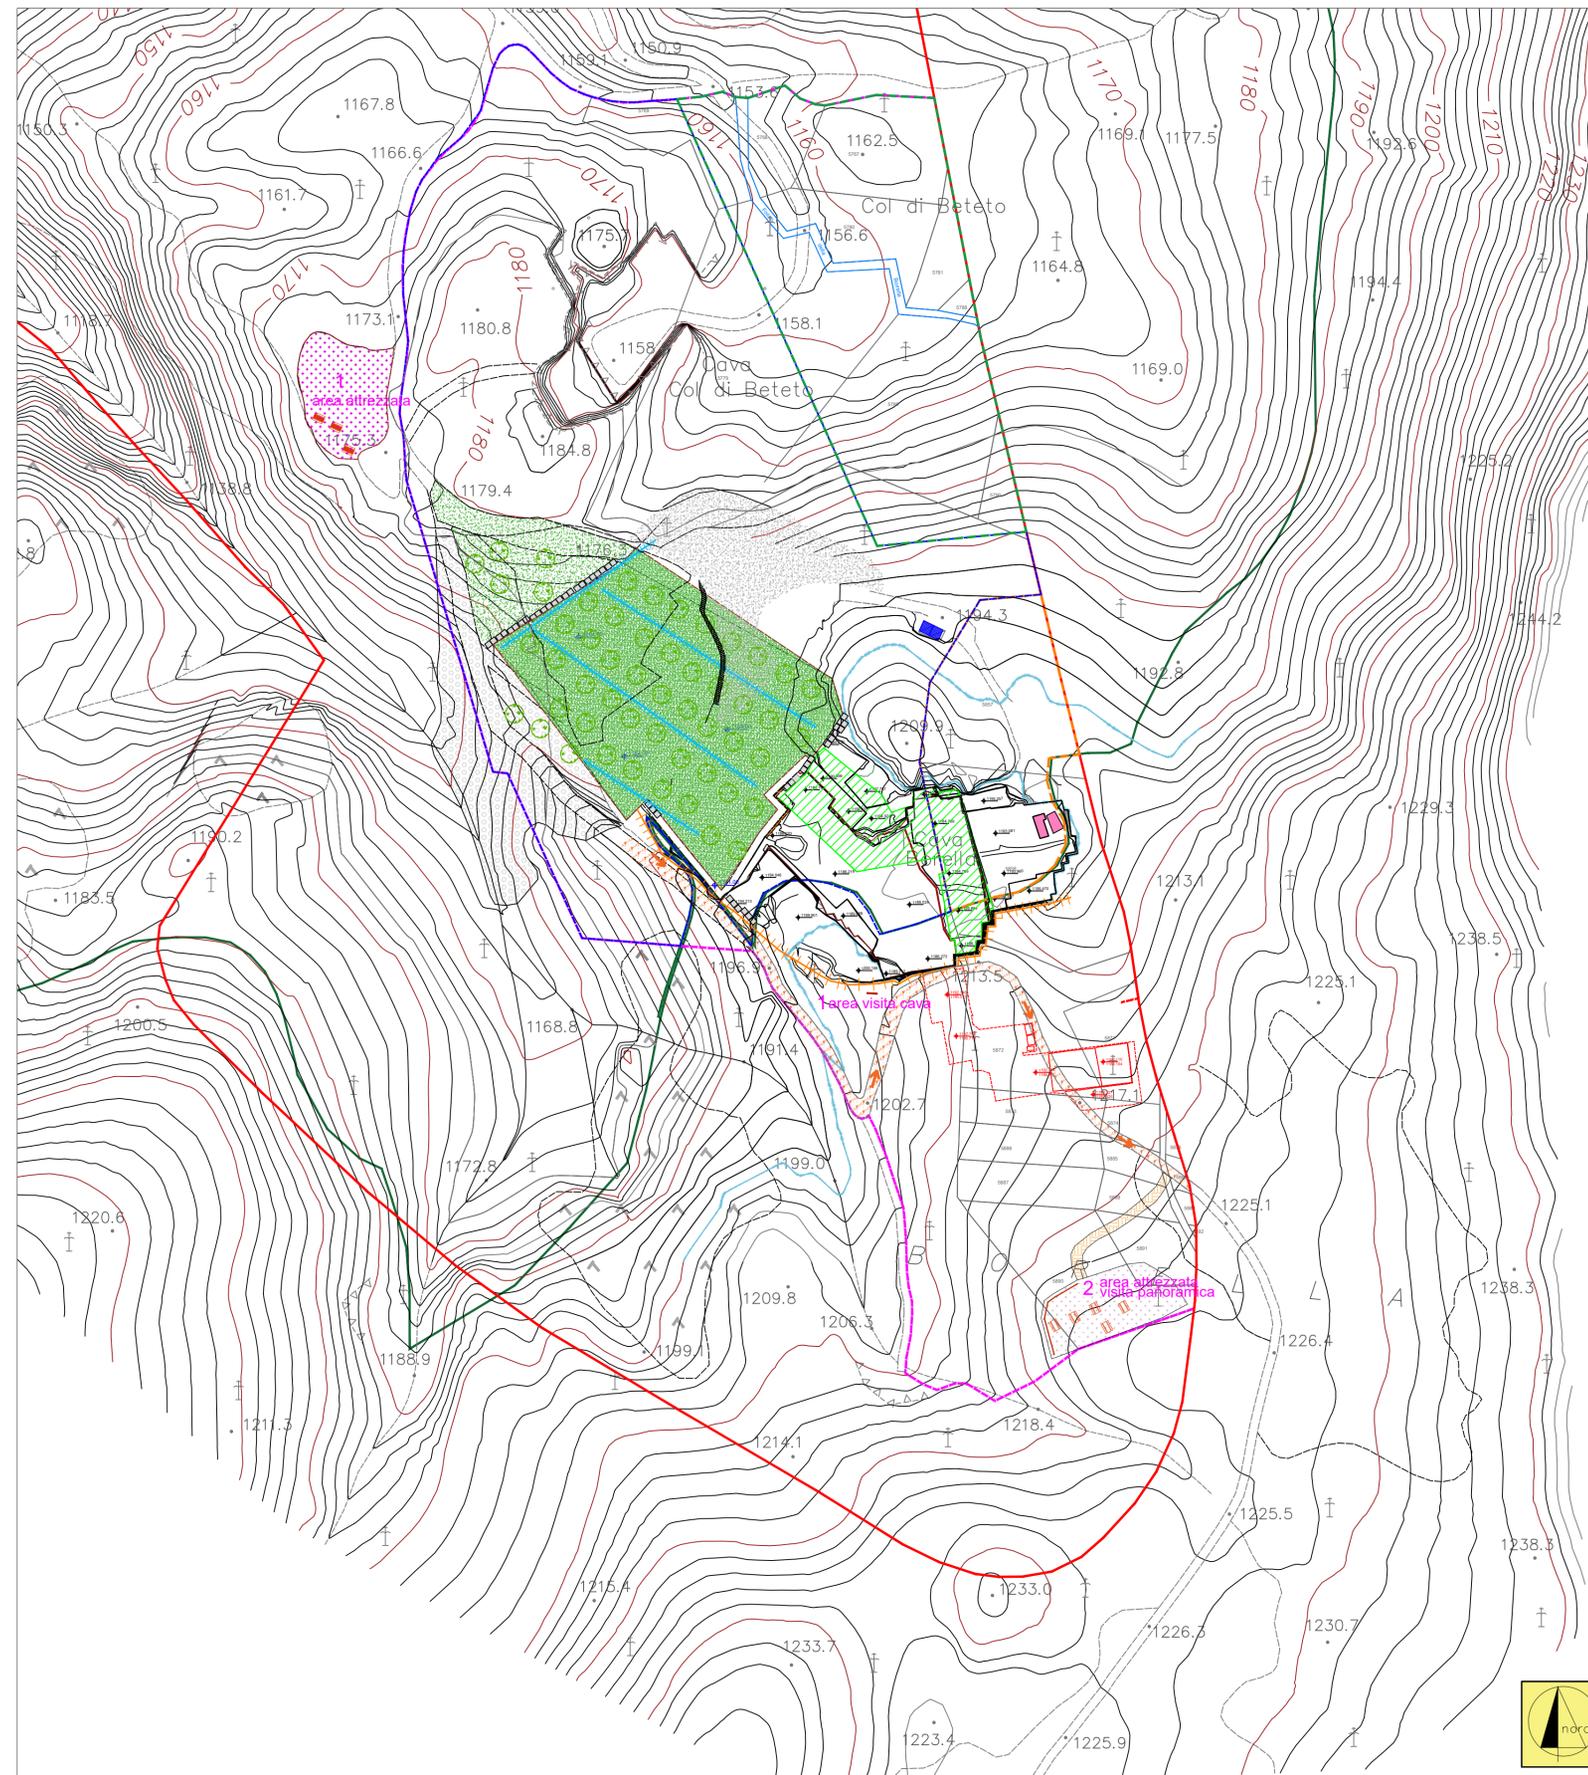

COMUNE DI VAGLI SOTTO
PROVINCIA DI LUCCA

Progetto: Istanza di proroga a Variante in ampliamento al Piano di Coltivazione della cava sita in località "Borelle"
In conformità al PABE (PIT / PPR - scheda n.7 - Bacino Estrattivo Monte Pallerina) dei piani di bacino di iniziativa pubblica dei bacini estrattivi nel Comune di Vagli Sotto autorizzazioni nr.30 e 56 del 2015 e PCA nr. 10/2015

Proponente : *FAETO ESCAVAZIONE S.R.L.*

Elaborato : **PROGETTO INTERVENTI ED OPERE DI COMPENSAZIONE**

Tavola nr. : 7H	Scala 1:1000	Commessa:
00	marzo 2022	Progetto esecutivo
Rev. nr. :	Data	Oggetto
		FAETO ESCAVAZIONE SRL
		Approv.

Progettazione: **Studio di Geologia tecnica, ambientale e mineraria**
dott. geologo Vinicio Lorenzoni
Via Piave n.285- 55047 seravezza (LU)
Cell. 340 8102753
E-mail: vinicio.lorenzoni@alice.it
P.Iva 02116530466
N° 1534 Ordine Geologi Toscana - Sez.A

Responsabili del progetto : *Dott. geologo Vinicio Lorenzoni*

Collaboratori:
Dott. geologo Emanuele Michelucci

1972 M. Salsano M. del Campese

1993 La Dama M. Albano

1995 La Madonna C. di Anca

1997 M. Salsano (T. Torno)

1997 M. Salsano (C. di Poggio)

1- area vista panoramica zona ovest cava



2- area vista panoramica zona sud cava

