


RETICOLO CATASTALE (CASSINI-SOLDNER) - Origine delle coordinate Siena Torre

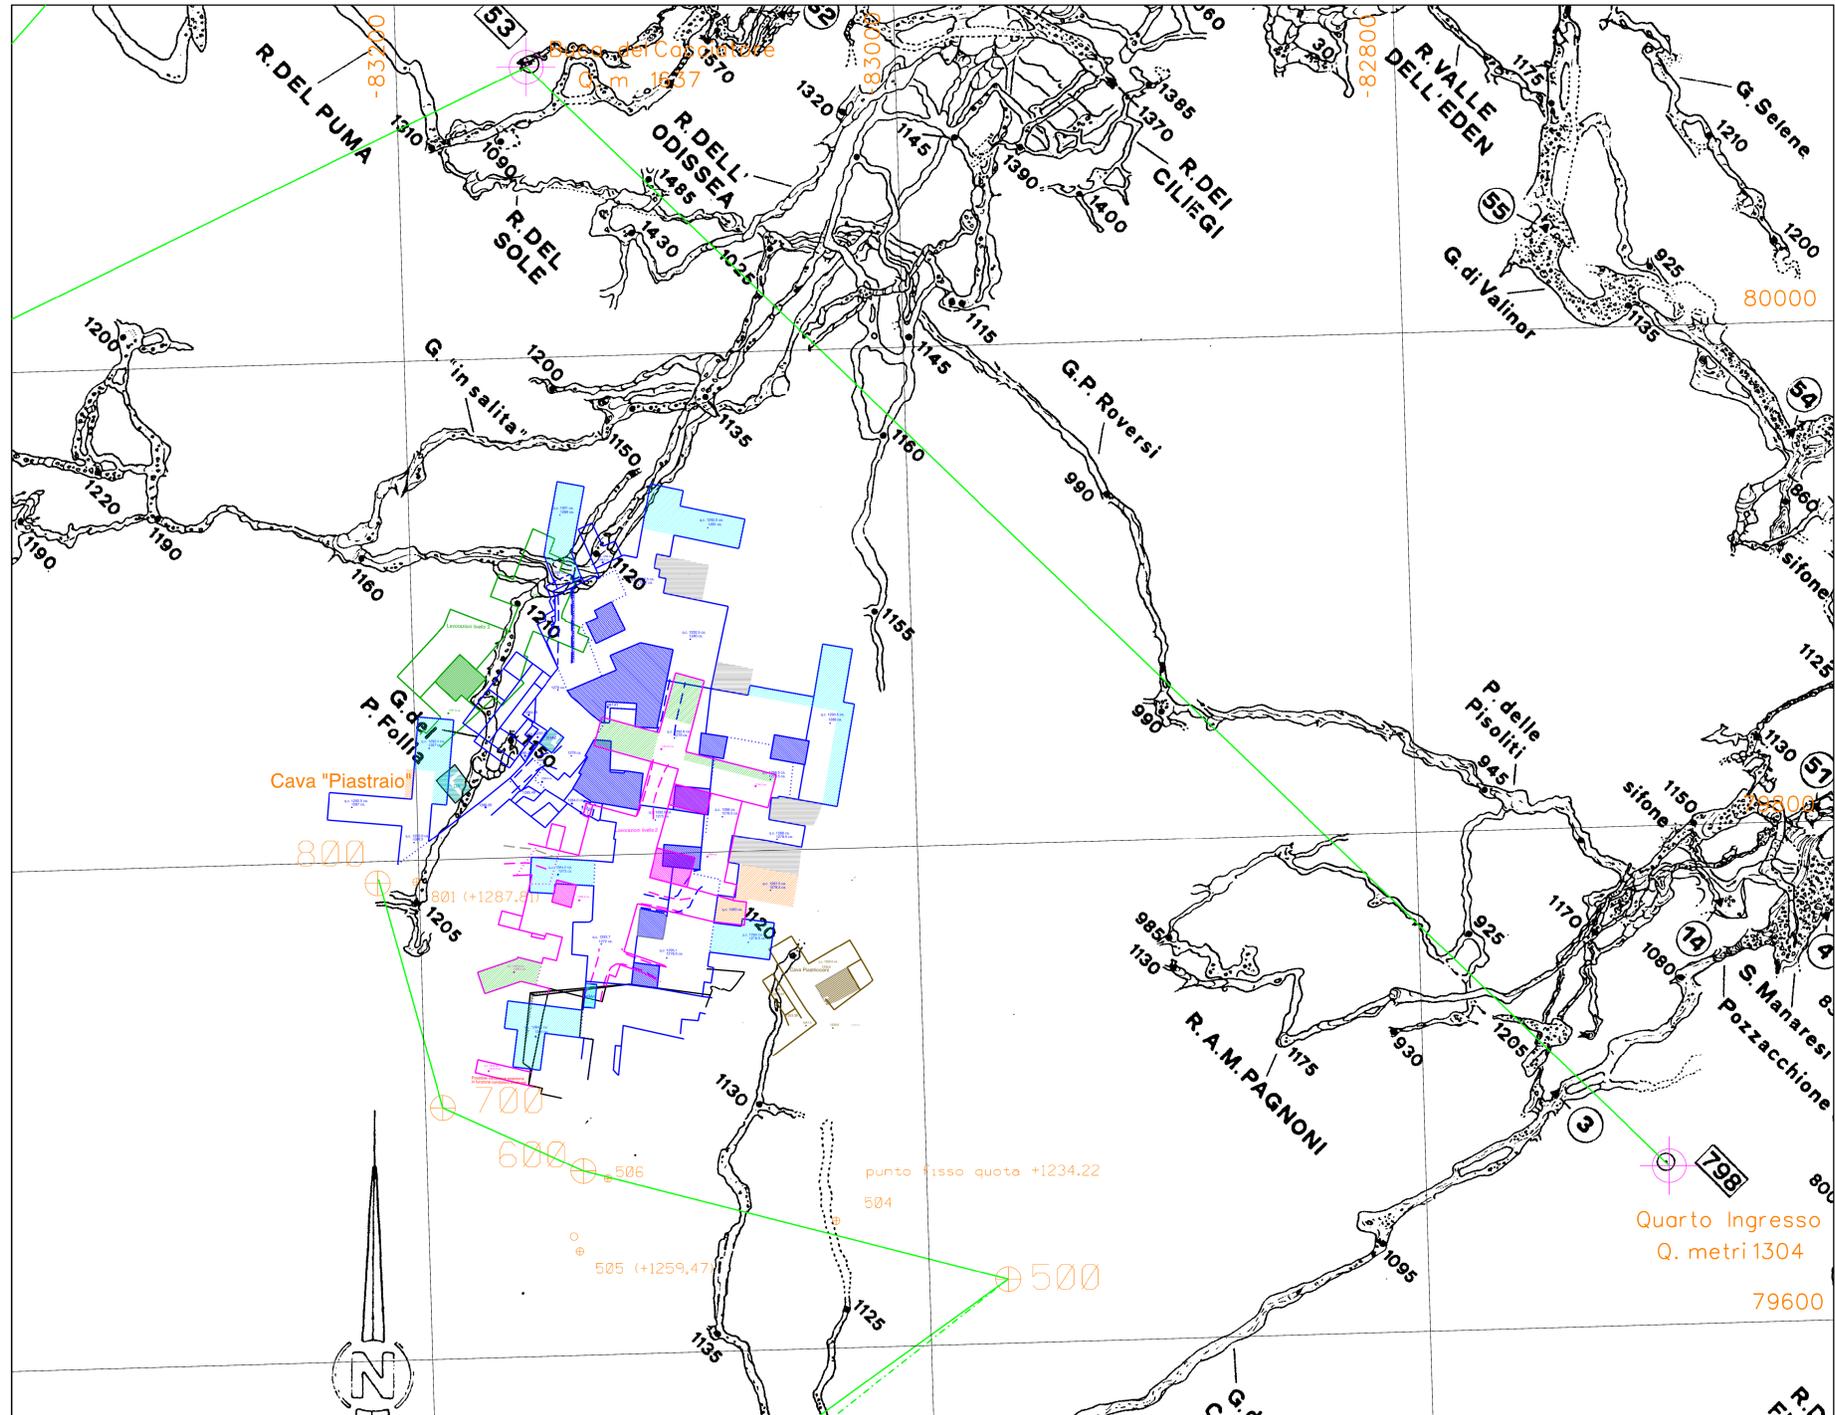

LEGENDA

- Profilo escavazioni livello 1 cava "Piastraio"
- Profilo escavazioni livello 2 cava "Piastraio"
- Profilo escavazioni livello 3 cava "Piastraio"
- Pilastrini in abbandono
- Porzione di ammasso roccioso da considerarsi ideal
- Tracciamenti in incremento livello 1
- Tracciamenti in decremento livello 1
- Tracciamenti in incremento livello 2
- 500  
⊕ Georeferenziazione rilievo eseguito nel 2003

COMUNE DI STAZZEMA

PROVINCIA DI LUCCA

VARIANTE AL PIANO DI COLTIVAZIONE  
DELLE CAVE DENOMINATE  
"PIASTRAIO" E "PIASTRICCIONI"

ESERCENTE:  
COOP. CONDOMINI LAVORATORI BENI  
SOCIALI DI LEVIGLIANI a r.l.

TITOLO:  
PLANIMETRIA DI SOVRAPPONTO  
COMPLESSO CARSIICO  
INVILUPPO DI VARIANTE

B			
A			
REV.	DATA	DESCRIZIONE	DIS.
IL TECNICO:		SCALA: 1:1.000	7
Dott. Ing. MASSIMO GARDENATO Ingegnere in territorio		DATA: OTTOBRE 2020	REV. 0
		FILE: CavaCavaRevPiastraio01.dwg	

