

Committente dei lavori:



ITALIA HIGHT QUALITY S.r.l.
via Barsanti n.9, 55045- Pietrasanta (LU)

Comune di Seravezza



AUTORIZZAZIONE PAESAGGISTICA

PROGETTO DI COLTIVAZIONE, RIPRISTINO, RISISTEMAZIONE ASSETTO MORFOLOGICO
CAVA 'PITONE', BACINO MARMIFERO DI TRAMBISERRA, COMUNE DI SERAVEZZA

MAURIZIO MASINI
ARCHITETTO
DIAGNOSTICHE E TECNOLOGIE DEL RESTAURO
via Ghiacciaia n.1, 54033 Carrara - MS
tel./fax 0585/75344 - c.d.l. 392/1461007-
e.mail arch.masini@gmail.com
C.F. MSN MRZ 61H 27B 83ZL - P. IVA 00647300458




Progettista: Arch. Maurizio Masini

giugno 2023


Verifica dimensionale in rapporto alla cumulabilità degli effetti a diversa scala: la sequenza rappresenta lo stato di fatto, la fase di coltivazione in corso ed il successivo ripristino ambientale



SEQUENZA 1- scala 1: 6000

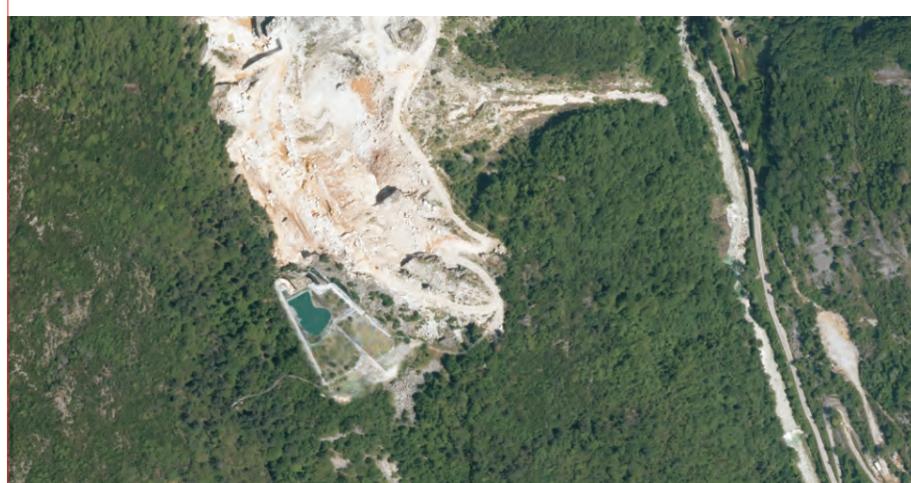

SEQUENZA 2- scala 1: 2000

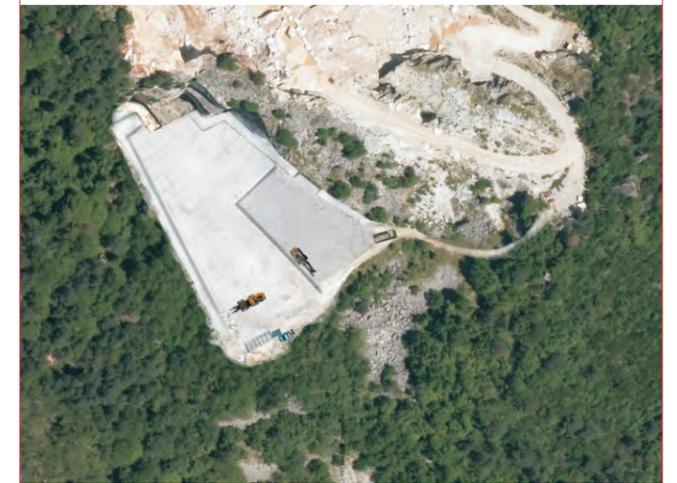

SEQUENZA 3- scala 1: 1000