

COMUNE DI STAZZEMA
 MEDAGLIA D'ORO AL VALOR MILITARE
 PROVINCIA DI LUCCA

CAVA SAMPiera - FRAZIONE CARDOSO
 VARIANTE AL PIANO DI COLTIVAZIONE DELLA CAVA SAMPiera
 DETT. 104 DEL 08/03/2018 - 54 DEL 19/02/2021 E SCIA DEL 13/11/2020


ESERCENTE
 CECCONI NATALE CAVE srl
 Via Zarra 113
 Loc. Ruosina
 55047 Seravezza (LU)

PROGETTO
 Studio di geologia tecnica dott. Rinaldo Musetti
 Via Circonvallazione, 34/t
 55049 Viareggio (LU)
 e-mail: musettrinaldo1@virgilio.it


CECCONI NATALE CAVE S.R.L.
 Via Zarra 113 - 55047 Seravezza (LU) - Italy
 Tel. +39.0584.777161 / Fax +39.0584.777771
 E-mail: cecconi@cecconinatale.com
 P.IVA / C.F. : 02380000469



TITOLO DELL'ELABORATO
 TAV.8
 RECEPIMENTO PRESCRIZIONI CONF.
 VERBALE CONF. SERV DEL 25/01/2024
 INTERVENTI DI RIPRISTINO
 AMBIENTALE GRADONI SUPERIORI NEI
 PRIMI TRE ANNI DI COLTIVAZIONE
 dicembre 2023

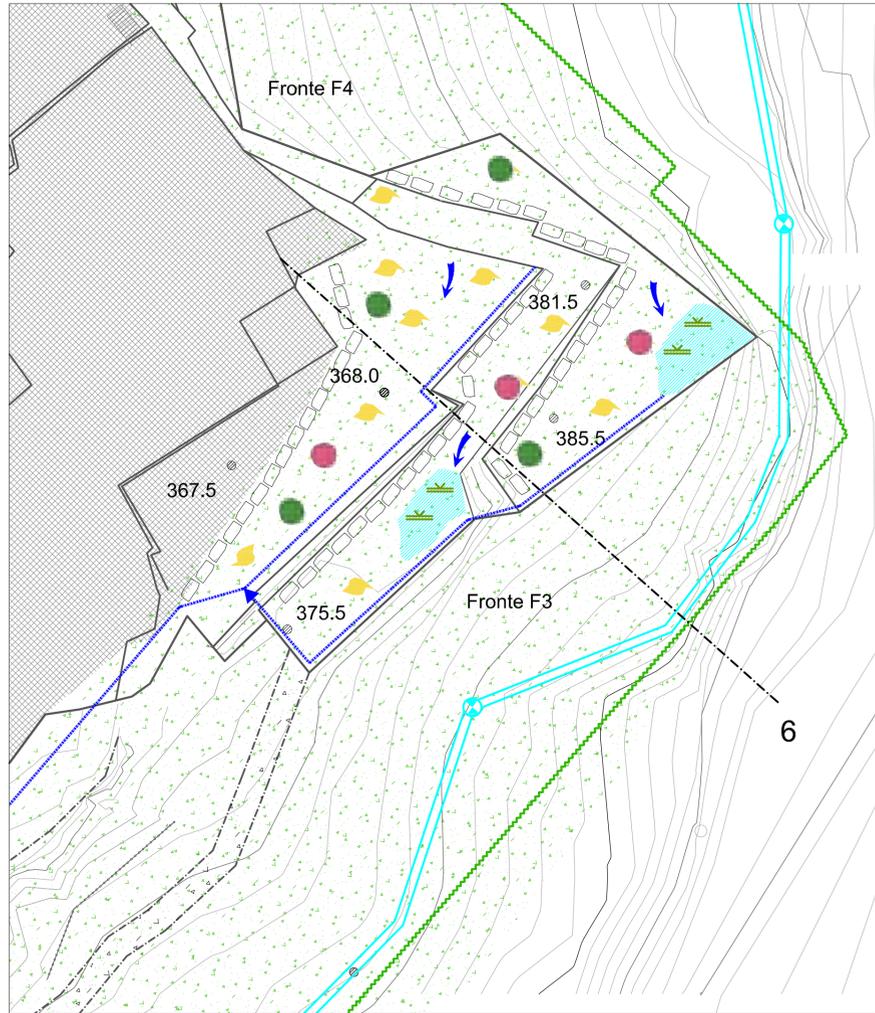

PIANTA RIPRISTINO GRADONATURE SUPERIORI NEI PRIMI TRE ANNI DI COLTIVAZIONE scala 1:200

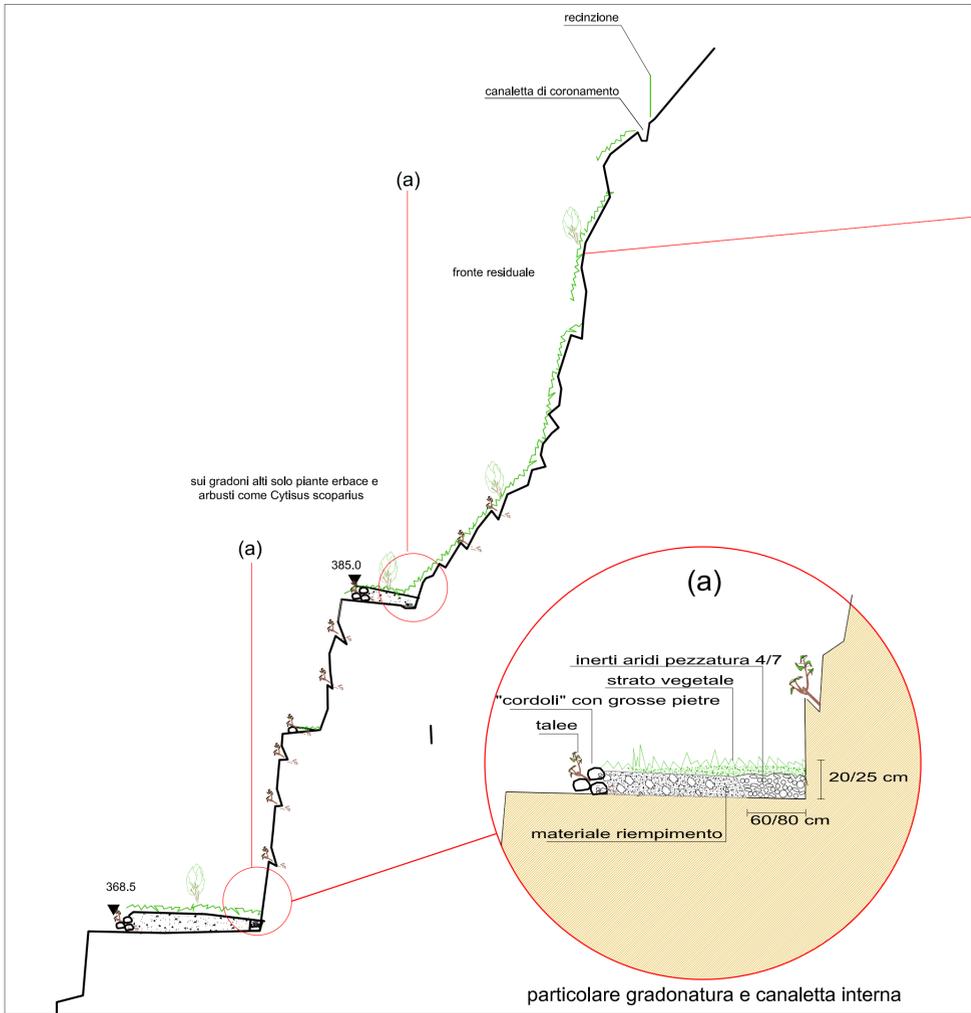

SEZIONE RIPRISTINO GRADONATURE SUPERIORI NEI PRIMI TRE ANNI DI COLTIVAZIONE scala 1:200



FRONTE RESIDUALE SUPERIORE
 CON SUPERFICIE DEL SECONDO SCABROSA

LEGENDA

- 330.0 quote di progetto interventi di ripristino
- ~ rete recinzione
- canalette esterne di regimazione e direzione deflusso acque superficiali
- ← deflusso acque superficiali
- canalette interne di regimazione e direzione deflusso acque superficiali
- ▒ aree oggetto di sistemazione morfologica e rinverdimento mediante semina a spaglio di fiorume e creazione di arbusteti
- ▭ "cordoli" realizzati con grosse pietre su gradonatura con terreno di altezza inferiore a 50 cm
- avvallamenti atti alla creazione di zone umide