SEZIONE 1-1

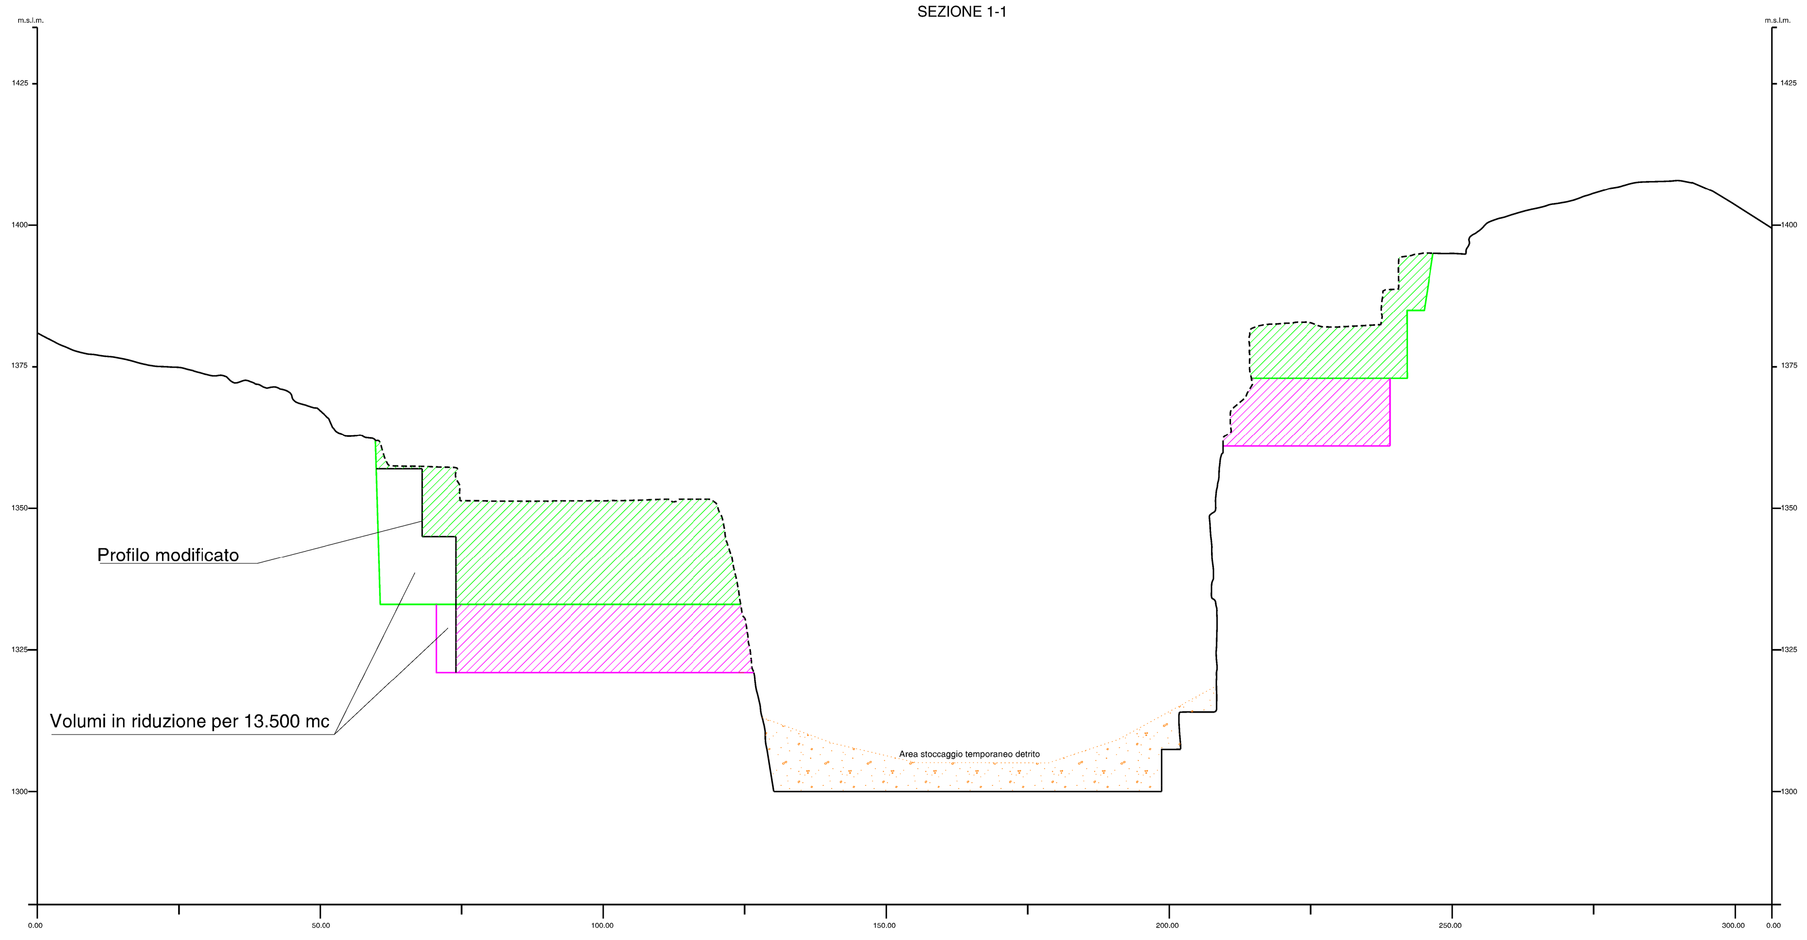

SEZIONE 2-2

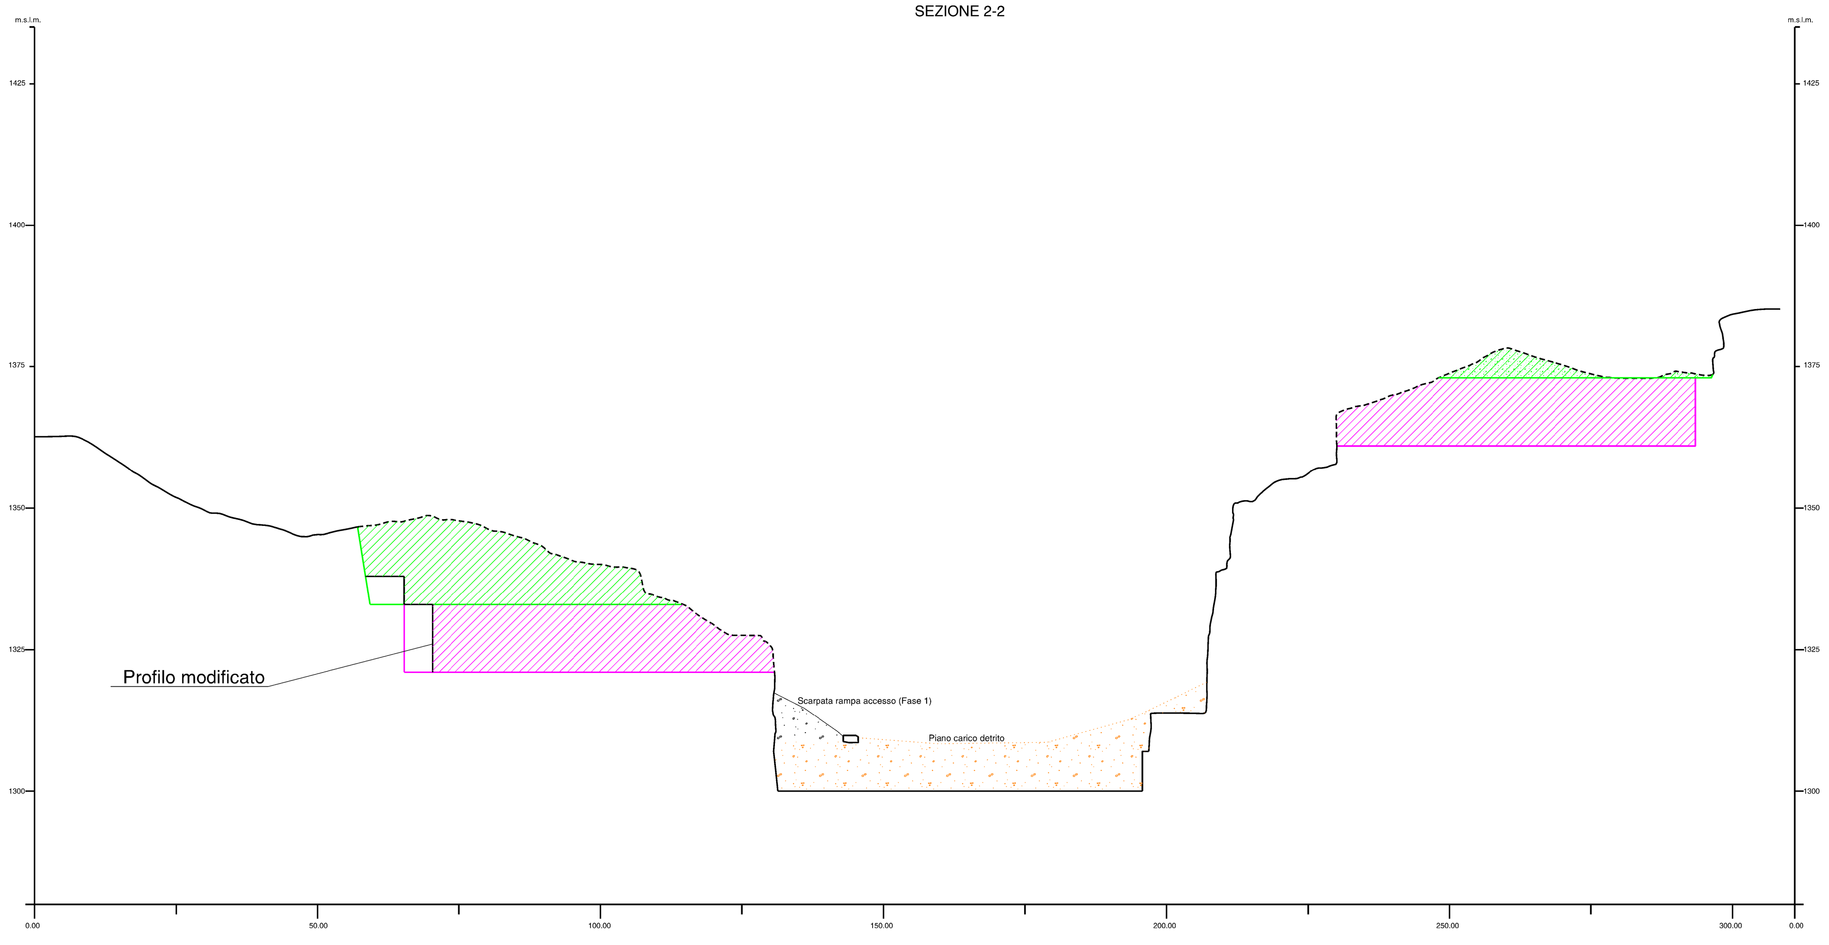

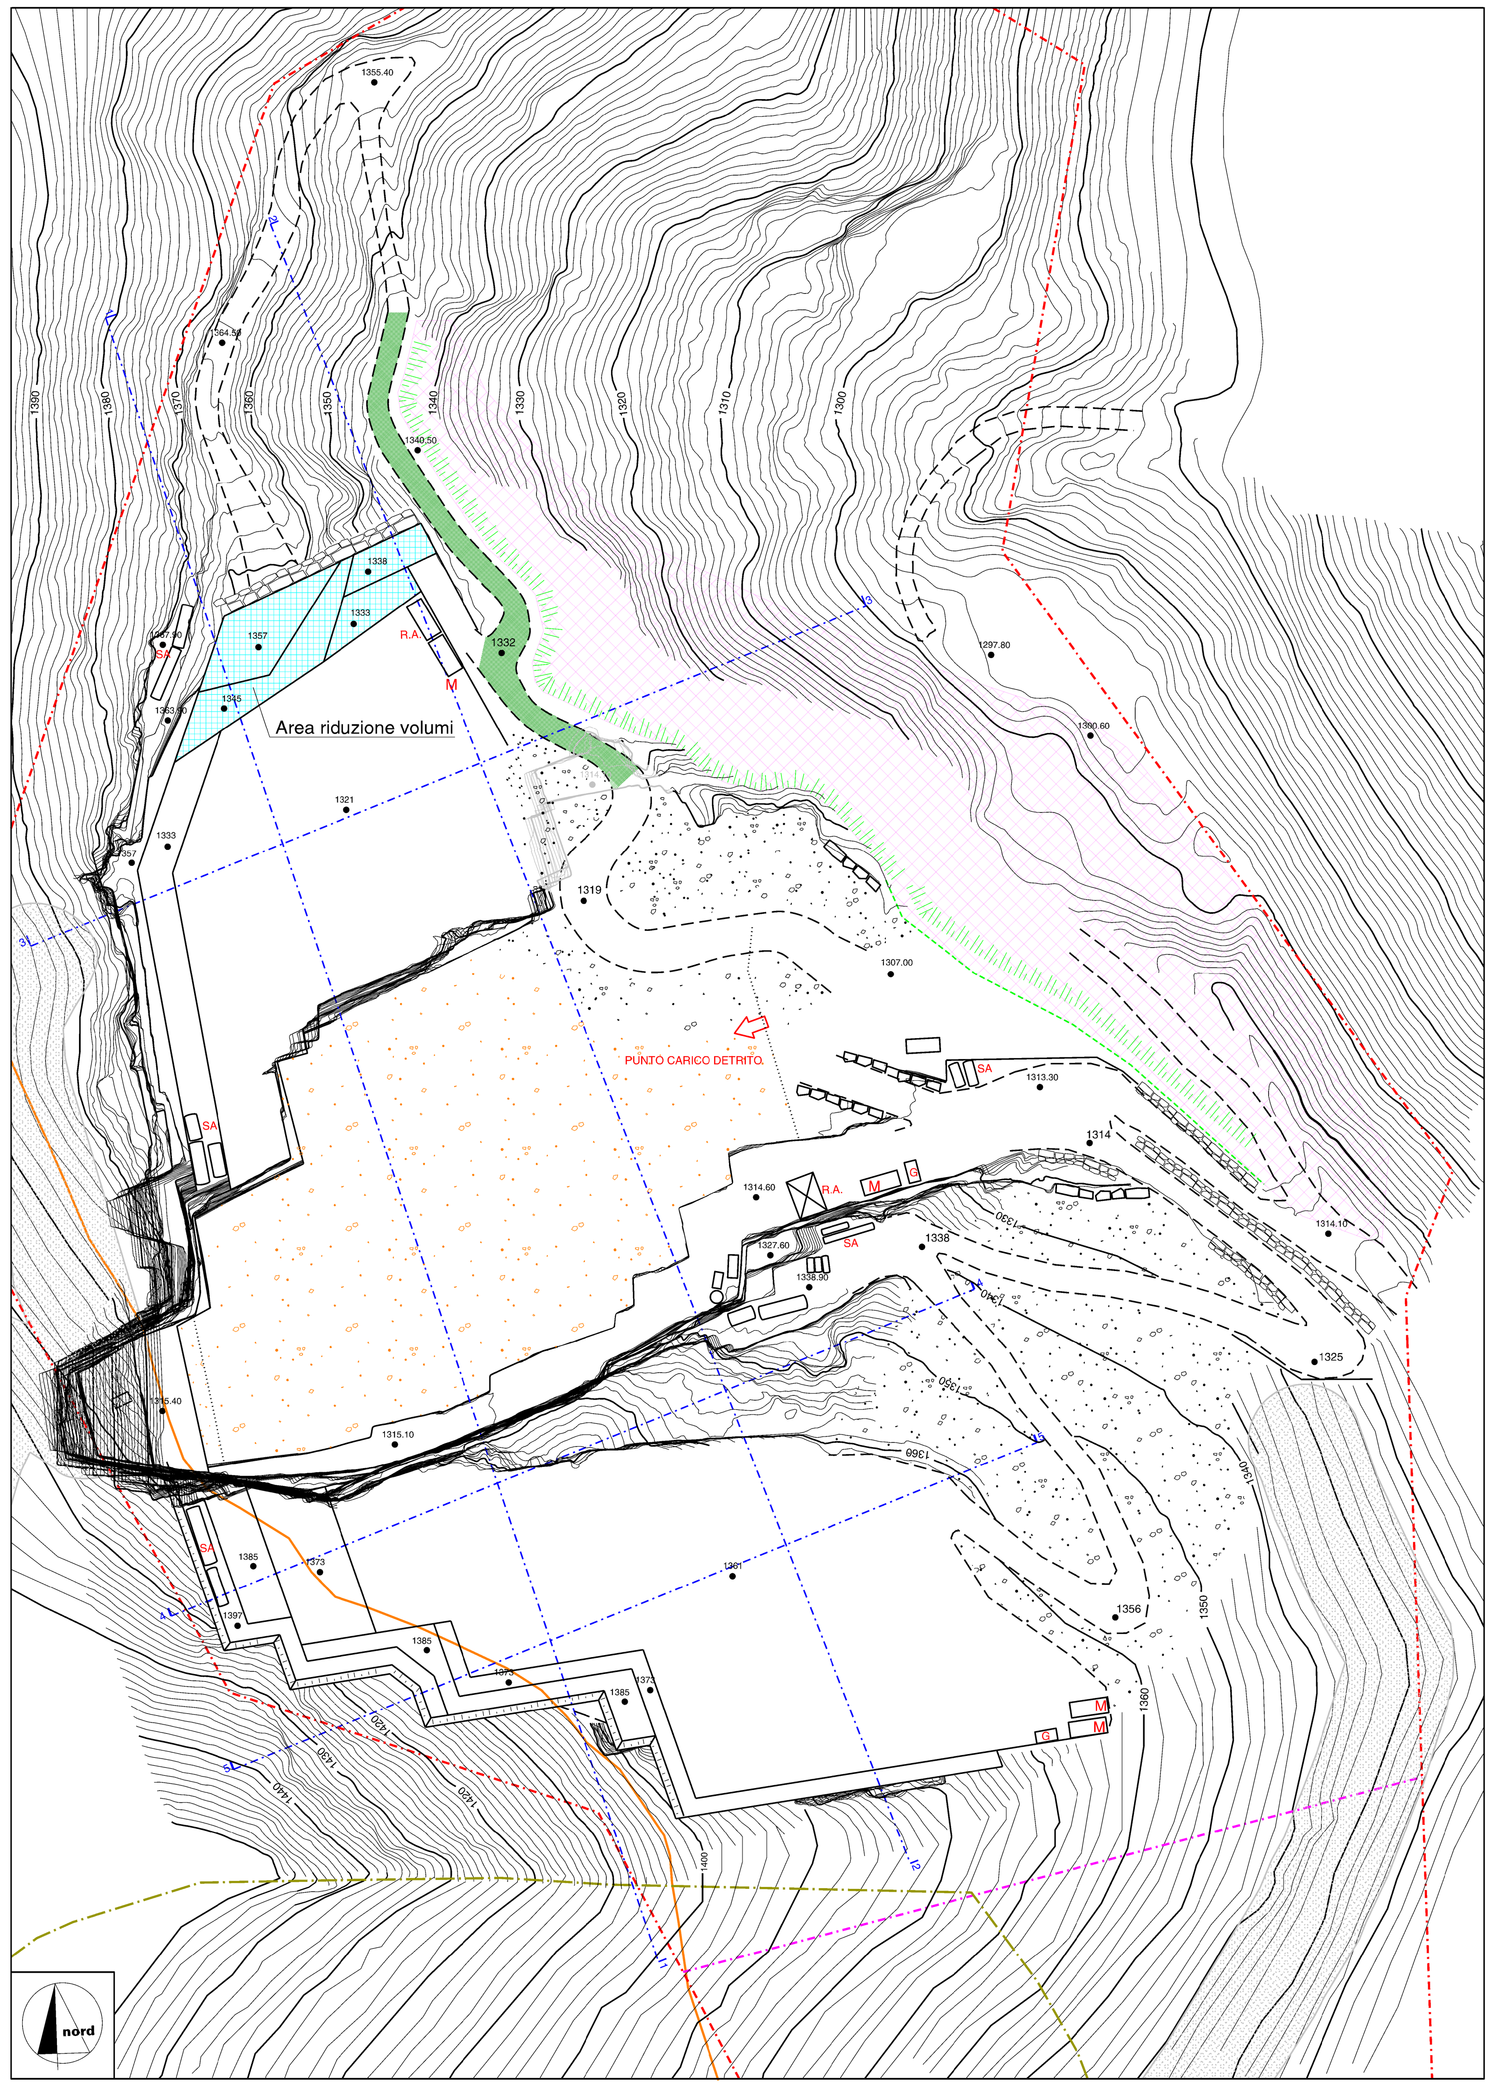

LEGENDA

- Limite area in disponibilita'
- Confine con area di riqualificazione ambientale e paesaggistica (art.10 NTA PABE)
- Limite ZPS - Praterie primarie e secondarie Alpi Apuane
- Fascia di rispetto di 10 m art.19 comma 3 NTA PABE (carta I_OD-QPB1_OD_2k ProgettoA2019)
- Affioramento substrato roccioso alla quota di 1307 m
- Scopertura substrato roccioso
- Porzione strada di arrocco riportata su substrato roccioso
- Area di accumulo temporaneo e prelievo detrito cantieri superiori
- Area oggetto d'intervento di risistemazione ravaneto da parte di societa' Mi.Gra. s.r.l.
- Limite circhi glaciali
- Tagli inclinati in appoggio
- Traccia Sezioni
- 1307.00 Quota media di riferimento bancata (tolleranza 1 m)
- R.A. Ricovero addetti (mensa e spogliatoio)
- M Magazzino attrezzi
- SA Serbatoi dell'acqua

P.S. Limite area estrattiva da strumentazione urbanistica vigente fuori carta

COMUNE DI MINUCCIANO

PROVINCIA DI LUCCA

PIANO DI COLTIVAZIONE DELLA CAVA DENOMINATA "CAVA H" LOCALITA' ORTO DI DONNA

REDATTO AI SENSI DELLA L.R. 10/10 E L.R. 35/15

ESERCENTE:	TITOLO:
C.M. s.r.l.	PLANIMETRIA DI PROGETTO FASE 2 (adeguameto prescrizione PCA 4/2020)

REV.	DATA	DESCRIZIONE	DIS.
B			
A			

IL TECNICO:	SCALA:	TAV. N.
Dott. Ing. MASSIMO GARDENATO ingegnere minerario	1:500	8Ter_sost
	DATA: DICEMBRE 2022	REV. 0

ROC rock engineering & environmental assessment
sede Cl.Renzo, 44 | 55124 Castelnuovo Garfagnana (LU) - Borgo Scopaia, 75a | 54033 Carrara (MS)
tel. 0583 /643277 fax 0583 /643112 e-mail: studio@roc.net